LEGENDA :

PERIMETRO DEL P.I.I.

EDIFICI ESISTENTI

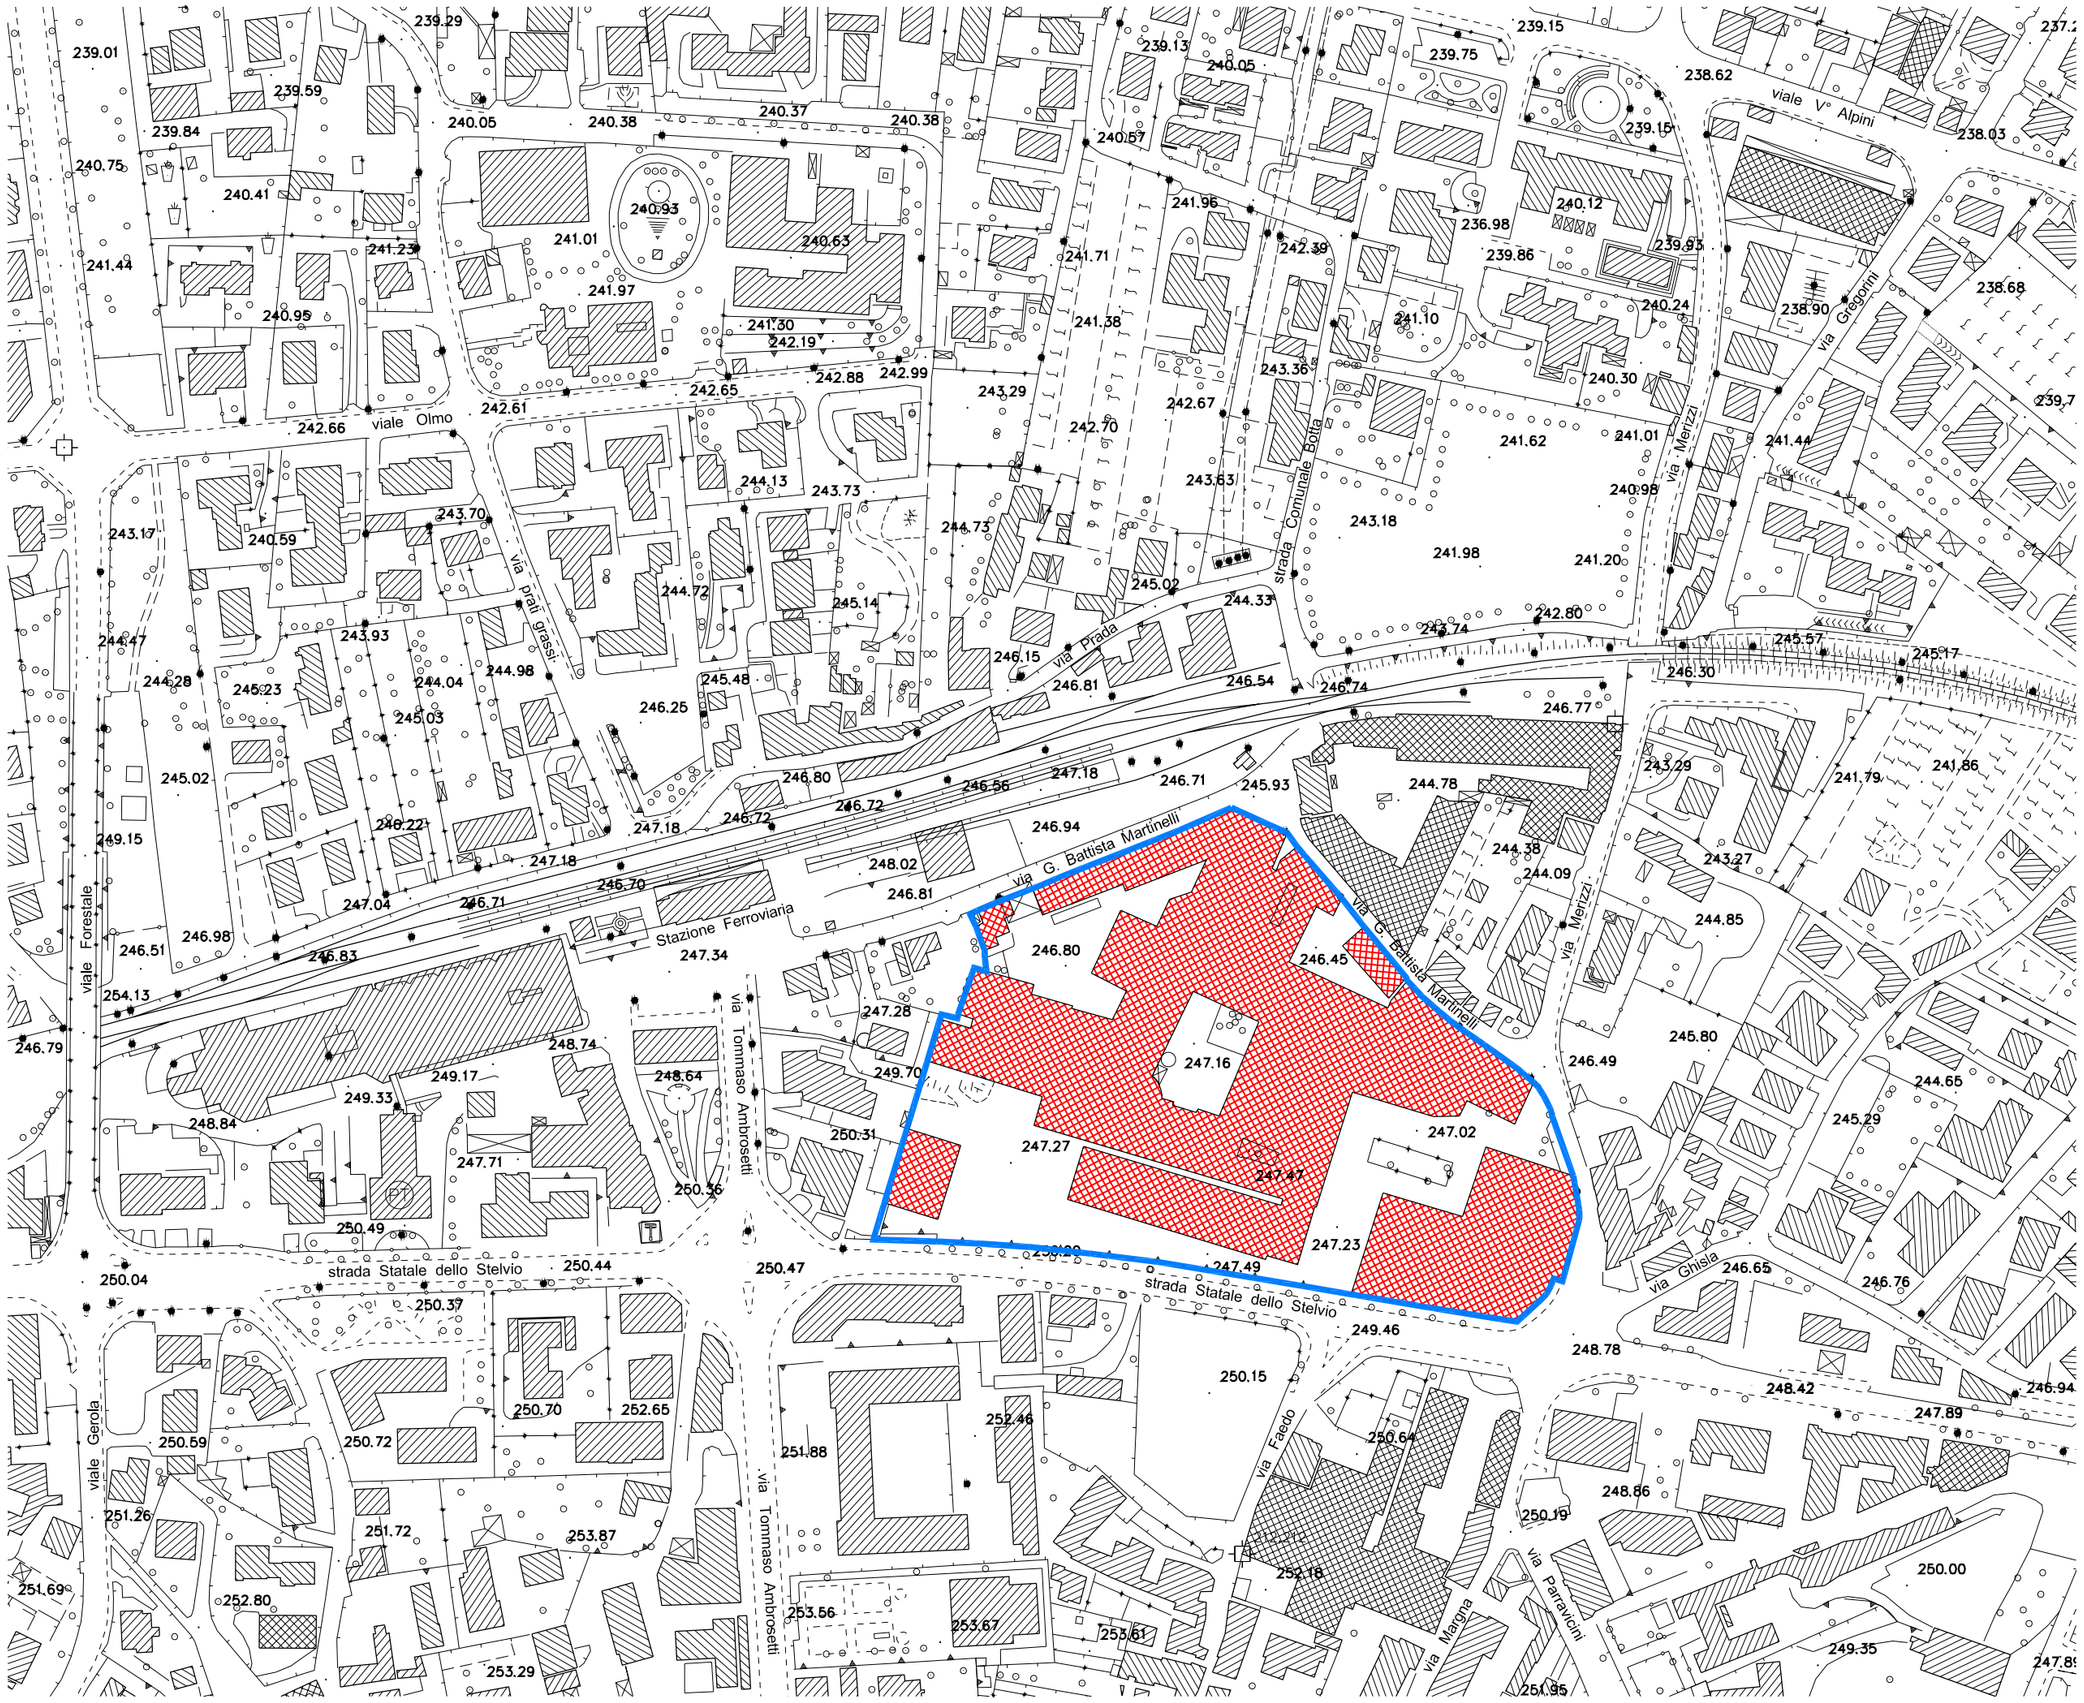

Antonio Citterio and Partners

20122 - via Cerva 4 - Milano - Italia
Tel + 39 02 7638801
Fax + 39 02 76388080
http://www.antonio-citterio.it
info@antoniocitterioandpartners.it

progetto nr.

05/2006

committente

MORBEGNO 2000 S.r.l.
via Fabani 19
Morbegno (SO)

progetto

COMUNE DI MORBEGNO (SO)

PROGRAMMA INTEGRATO
DI INTERVENTO
AREA EX-MARTINELLI

descrizione

STATO DI FATTO
AEROFOTOGRAMMETRICO

disegnato da

scala

1:2000

sostituisce

data

NOVEMBRE 2006

aggiornamenti

tavola nr.

M0-M0-PII

B02

This is a proprietary drawing belonging to Antonio Citterio and Partners and cannot be reproduced or utilized by others without written authorization.All rights are reserved.