



SEZIONE A-A

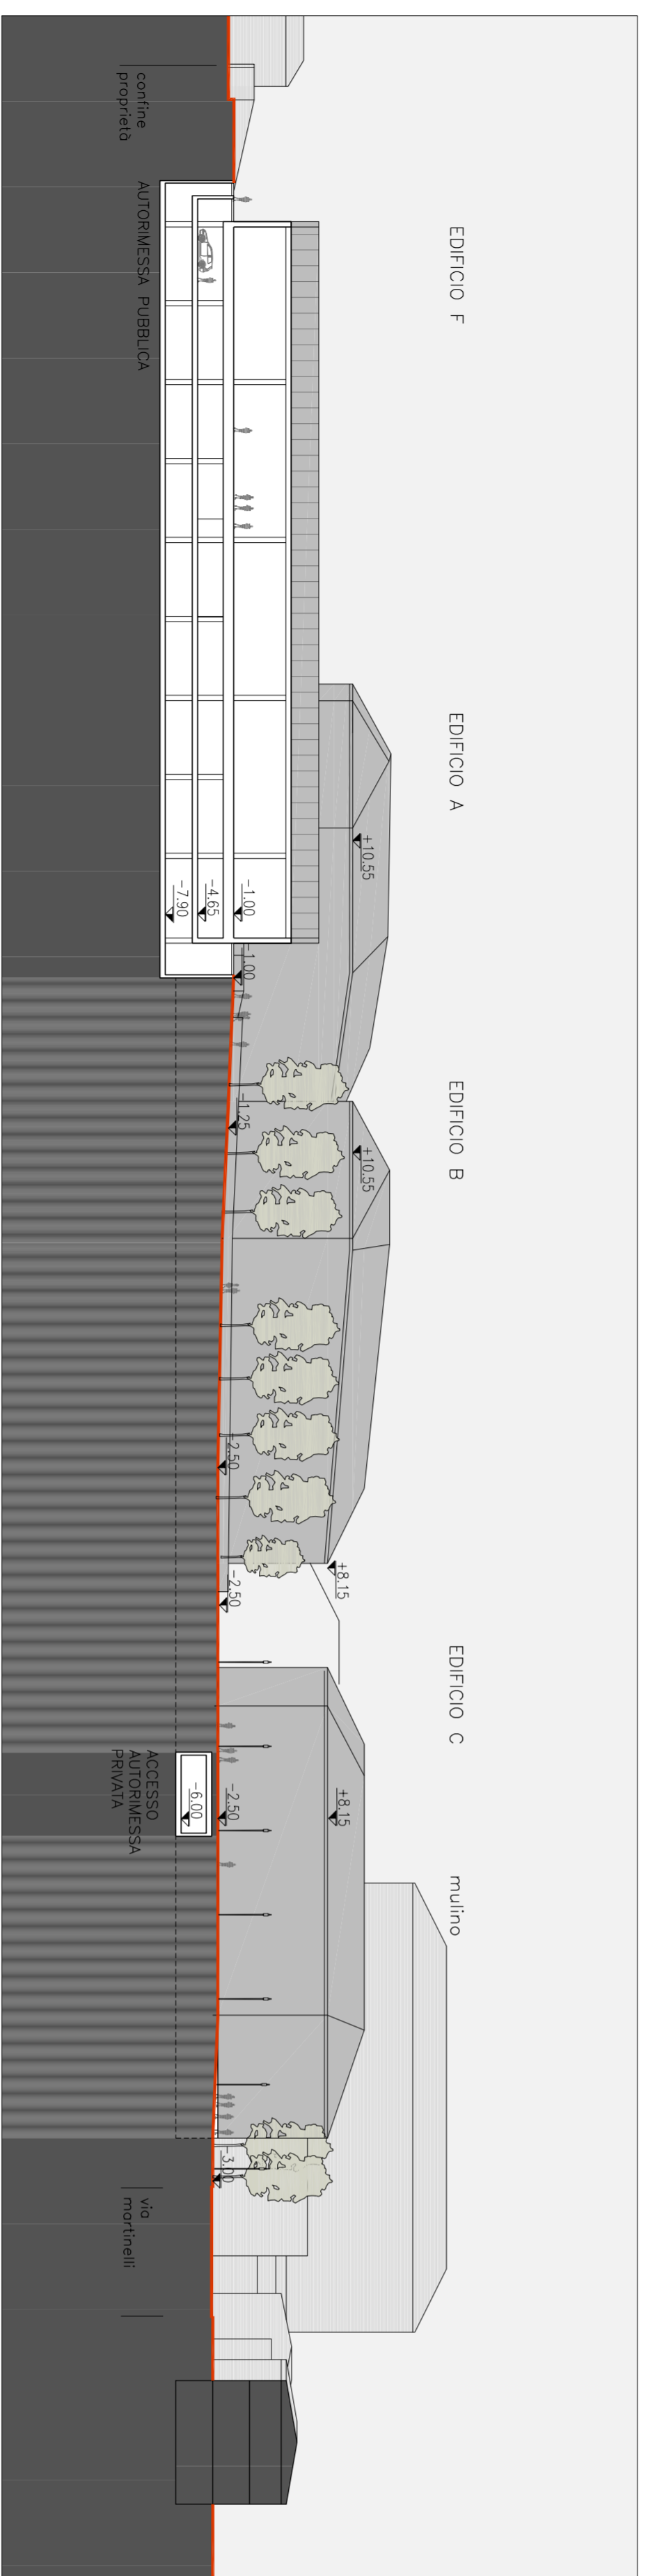

SEZIONE B-B

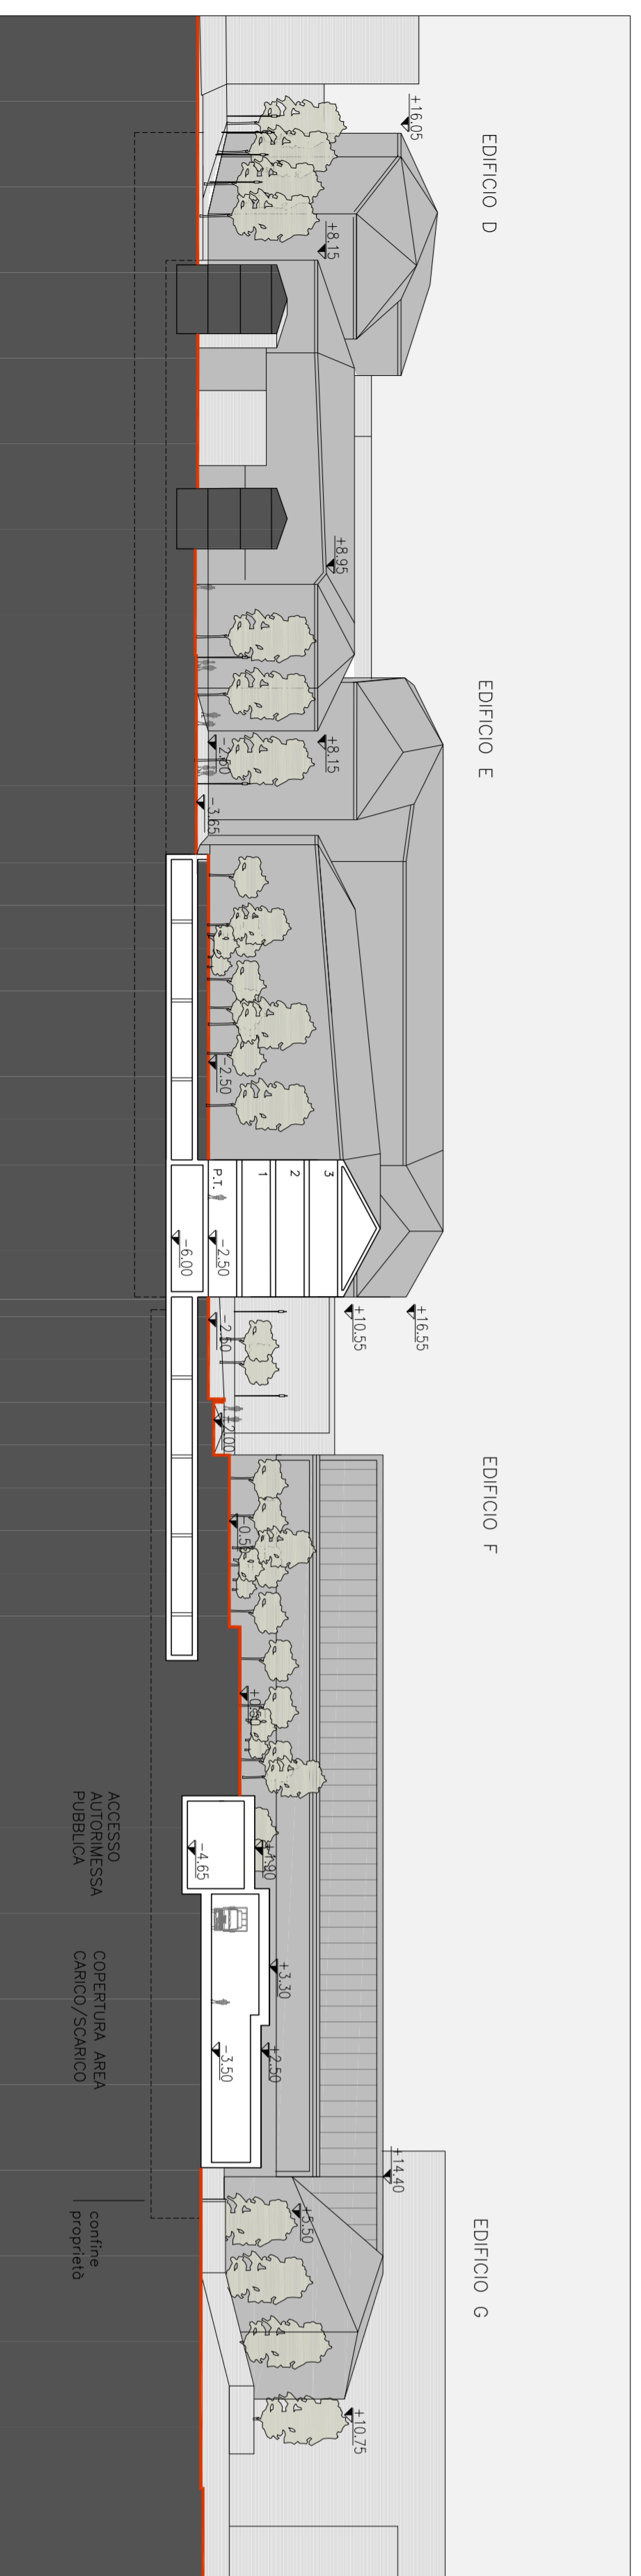

SEZIONE C-C

Antonio Citterio and Partners
 20122 - 48024 - Milano - Italia
 Tel. + 39 02 76388010
 Fax + 39 02 76388080
<http://www.antonio-citterio.it>
info@antonio-citterio.it

PROGETTO n.r.
 05/2006
 COMMITTENTE
MORBEGNO 2000 S.r.l.
 via Falani 19
 Morbegno (SO)

PROGETTO
COMUNE DI MORBEGNO (SO)
 PROGRAMMA INTEGRATO
 DI INTERVENTO
 AREA EX-MARTINELLI

DESCRIZIONE
 PROGETTO
 PROSPETTI
 SEZIONI

disegnato da
 scala
 1:500
 sostenitore
 data
 NOVEMBRE 2006
 aggiornamento

lavoro n.r.
MO-AC-FII
C09

This is a copyrighted drawing produced by Antonio Citterio and Partners and cannot be reproduced or altered in any way without the written consent of Antonio Citterio and Partners.