




SEZIONE D-D

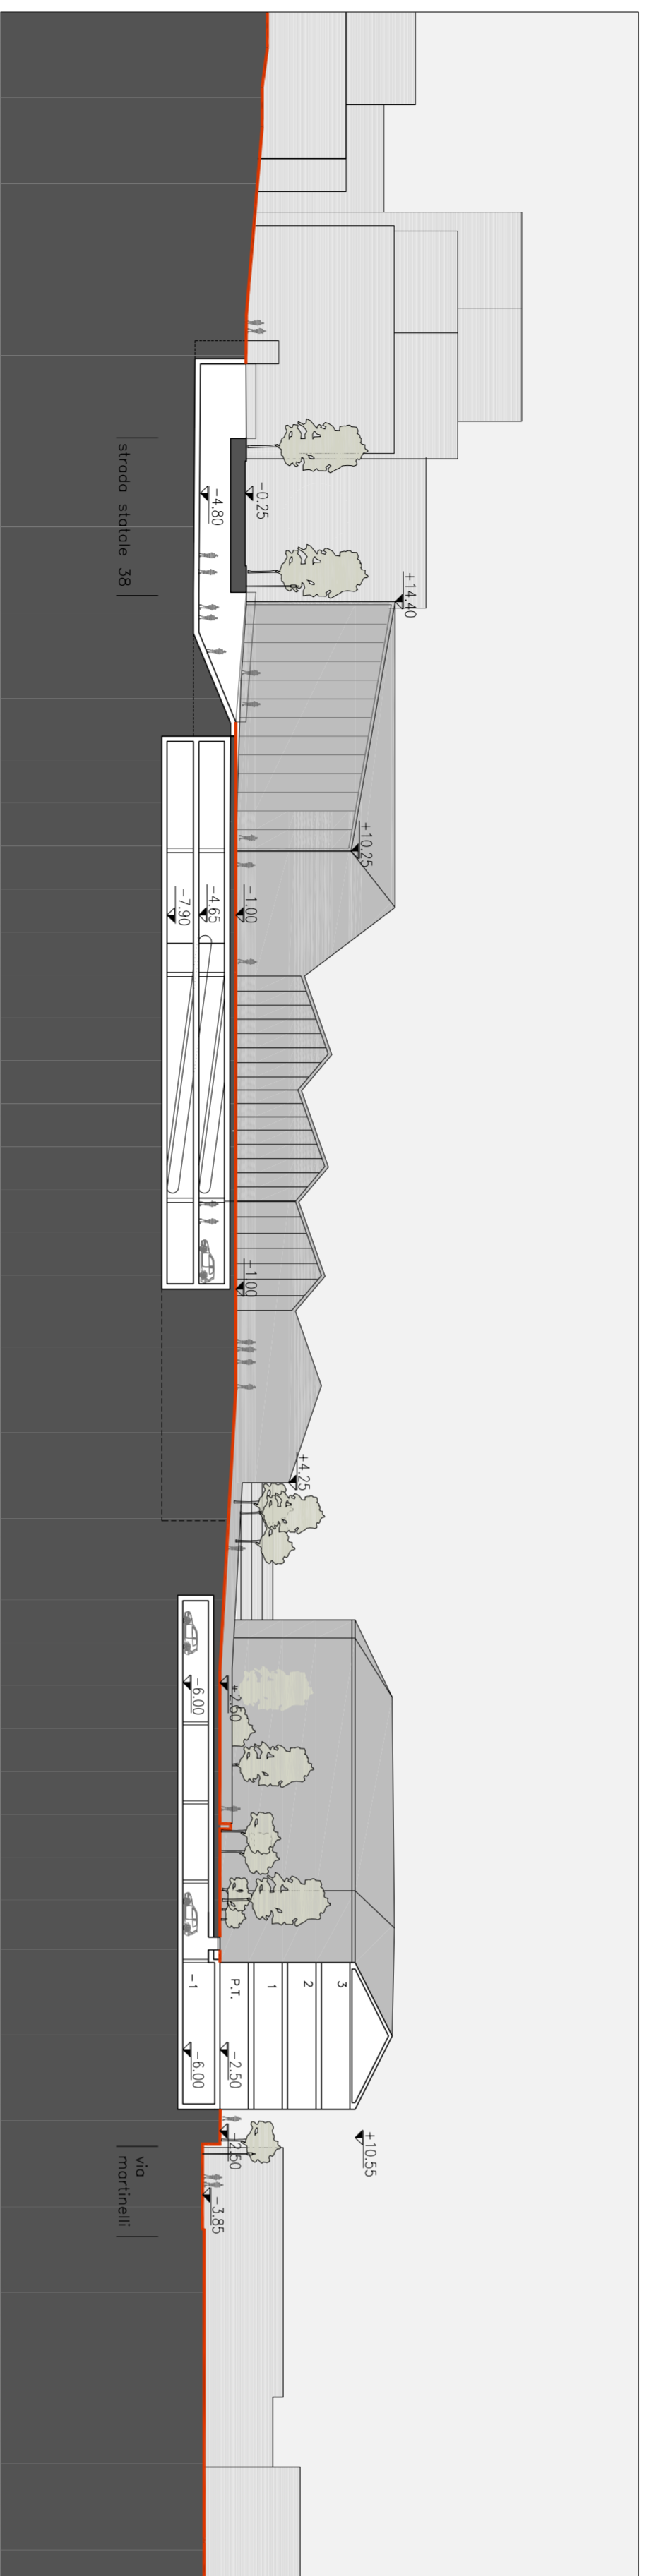


SEZIONE E-E

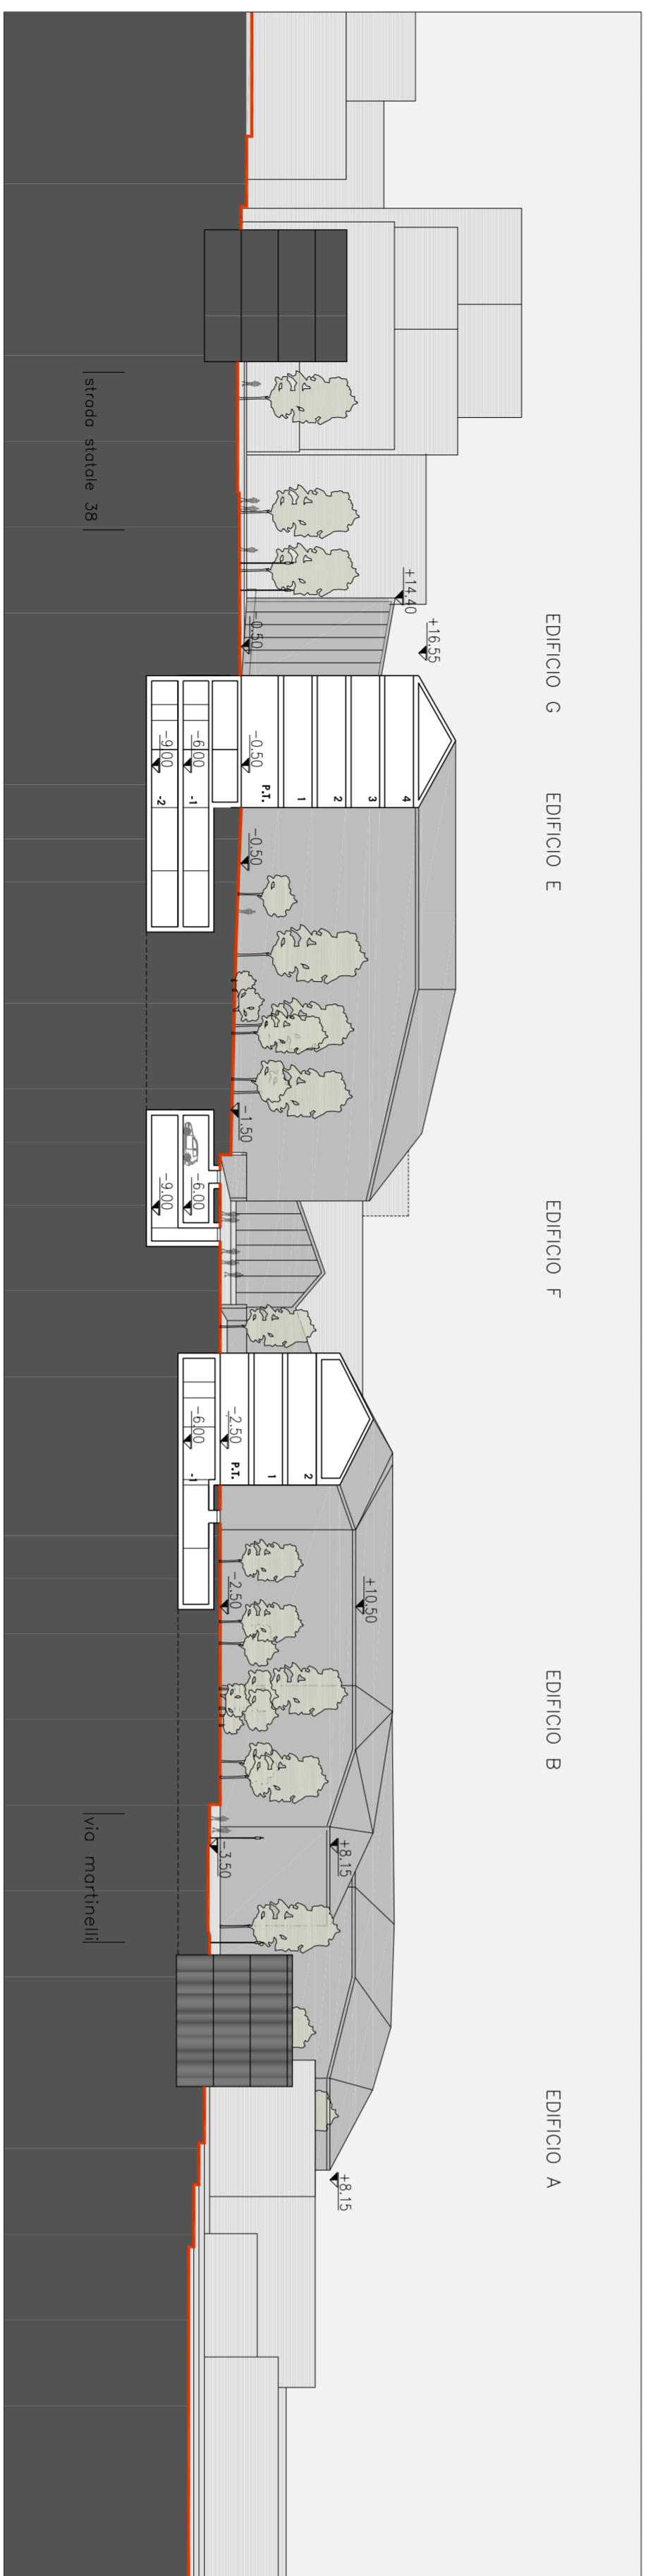

SEZIONE F-F

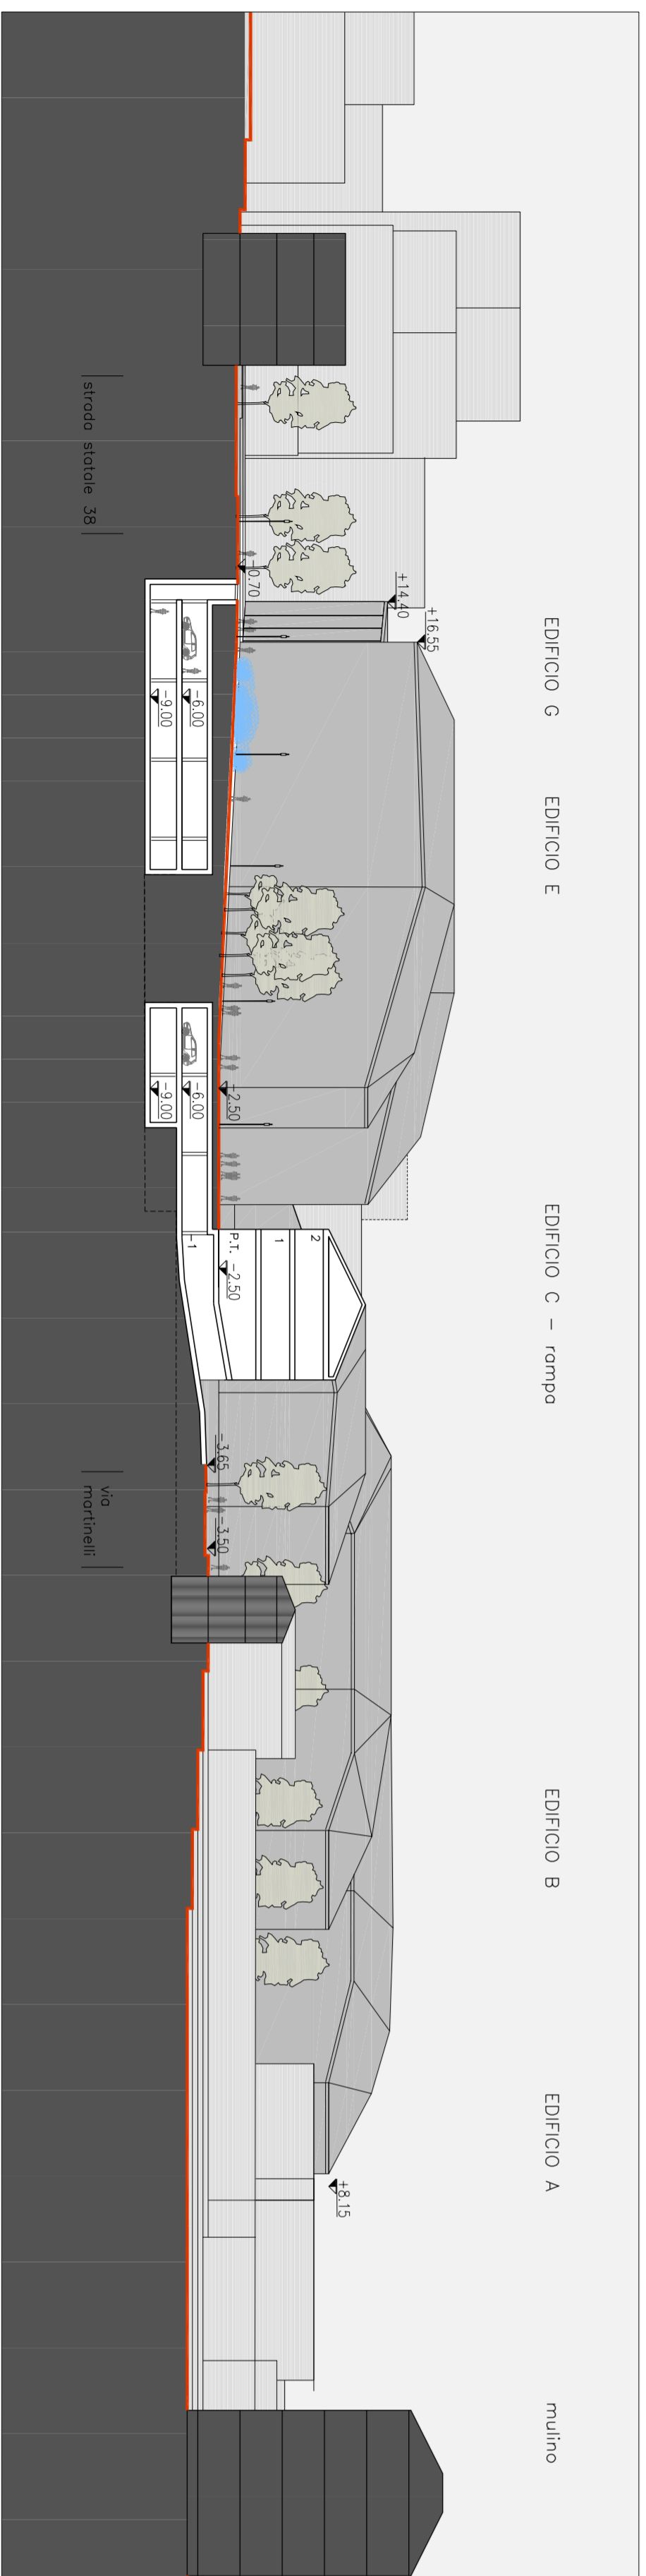

SEZIONE G-G

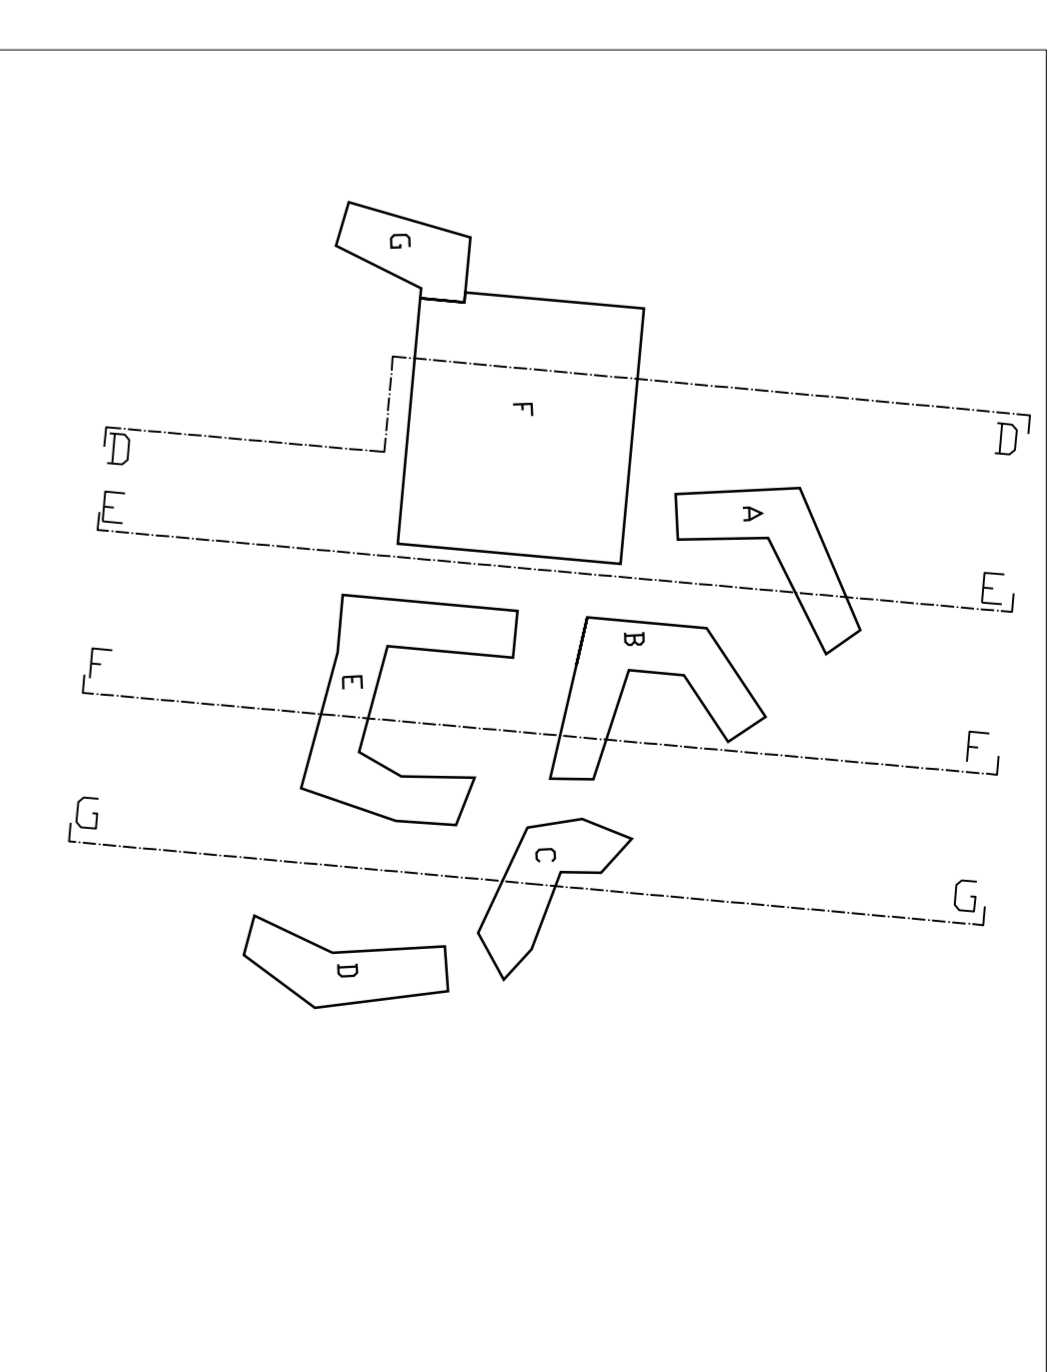

**Antonia Citeria and Partners**  
 20122 - 48 Corso A. Moro - Milano - Italia  
 Tel + 39 02 7638801  
 Fax + 39 02 7638809  
<http://www.antonia-citeria.it>  
[info@antoniaciteria.com](mailto:info@antoniaciteria.com)

progetto nr. **05/2006**  
 committente  
**MORBEGNO 2000 S.r.l.**  
 Via Fabiani 19  
 Morbegno (SO)

progetto  
**COMUNE DI MORBEGNO (SO)**  
**PROGRAMMA INTEGRATO**  
**DI INTERVENTO**  
**AREA EX-MARTINELLI**

descrizione  
**PROGETTO**  
**PROSPETTI**  
**SEZIONI**

disegnato da

scala  
**1:500**

scadenza

data  
**NOVEMBRE 2006**

disegnamenti

etichetta nr.  
**MO-MO-PII**

**C10**

Il Progetto è stato elaborato e disegnato da Antonia Citeria and Partners. Tutti i diritti sono riservati. È vietata espressamente la ristampa o l'uso non autorizzato senza permesso scritto dalla Antonia Citeria and Partners.