

LEGENDA :

PERIMETRO P.I.I. PERIMETRO AUTORIMESSA PUBBLICA ACCESSI CARRABILI

SUPERFICIE E DESTINAZIONI D'USO :

AUTORIMESSA PUBBLICA		
PRIMO PIANO INTERRATO:	mq 5.517	n° posti 184
superficie totale		
SECONDO PIANO INTERRATO:	mq 5.627	n° posti 190
superficie totale		
TOTALE POSTI AUTO AUTORIMESSA PUBBLICA N. 374		
TOTALE SUPERFICIE AUTORIMESSA PUBBLICA MQ 12.573		




AUTORIMESSA DIREZIONALE		
PRIMO PIANO INTERRATO:	mq 1184	n° posti 27
superficie lorda totale		
SECONDO PIANO INTERRATO:	mq 1184	n° posti 28
superficie lorda totale		
TOTALE POSTI AUTO AUTORIMESSA DIREZIONALE N. 55		

AUTORIMESSA PRIVATA RESIDENZIALE		
PRIMO PIANO INTERRATO:	mq 8453	n° box 142
superficie lorda totale		
SECONDO PIANO INTERRATO:	mq 5121	n° box 87
superficie lorda totale		
TOTALE BOX AUTORIMESSA PRIVATA N. 229		

AUTORIMESSA RICETTIVO		
PRIMO PIANO INTERRATO:	mq 1004	n° posti 19
superficie lorda totale		
TOTALE POSTI AUTORIMESSA RICETTIVO n° 19		

SCHEMA ESPLICATIVO DEL SISTEMA DI CALCOLO DELLE SUPERFICIE :

- SPAZI COMUNI ALL'AUTORIMESSA PUBBLICA E DIREZIONALE (INCLUSI NEL CALCOLO DELLA SUPERFICIE DELL'AUTORIMESSA PUBBLICA SOLO PER UNA QUOTA PROPORZIONALE ALLA RESTANTE SUPERFICIE RISPETTO AL TOTALE DELL'AUTORIMESSA INTERRATA PUBBLICA-DIREZIONALE).
- SPAZI DI PERTINENZA DEL COMMERCIALE (ESCLUSI DAL COMPUTO DELLA SUPERFICIE DELL'AUTORIMESSA PUBBLICA).

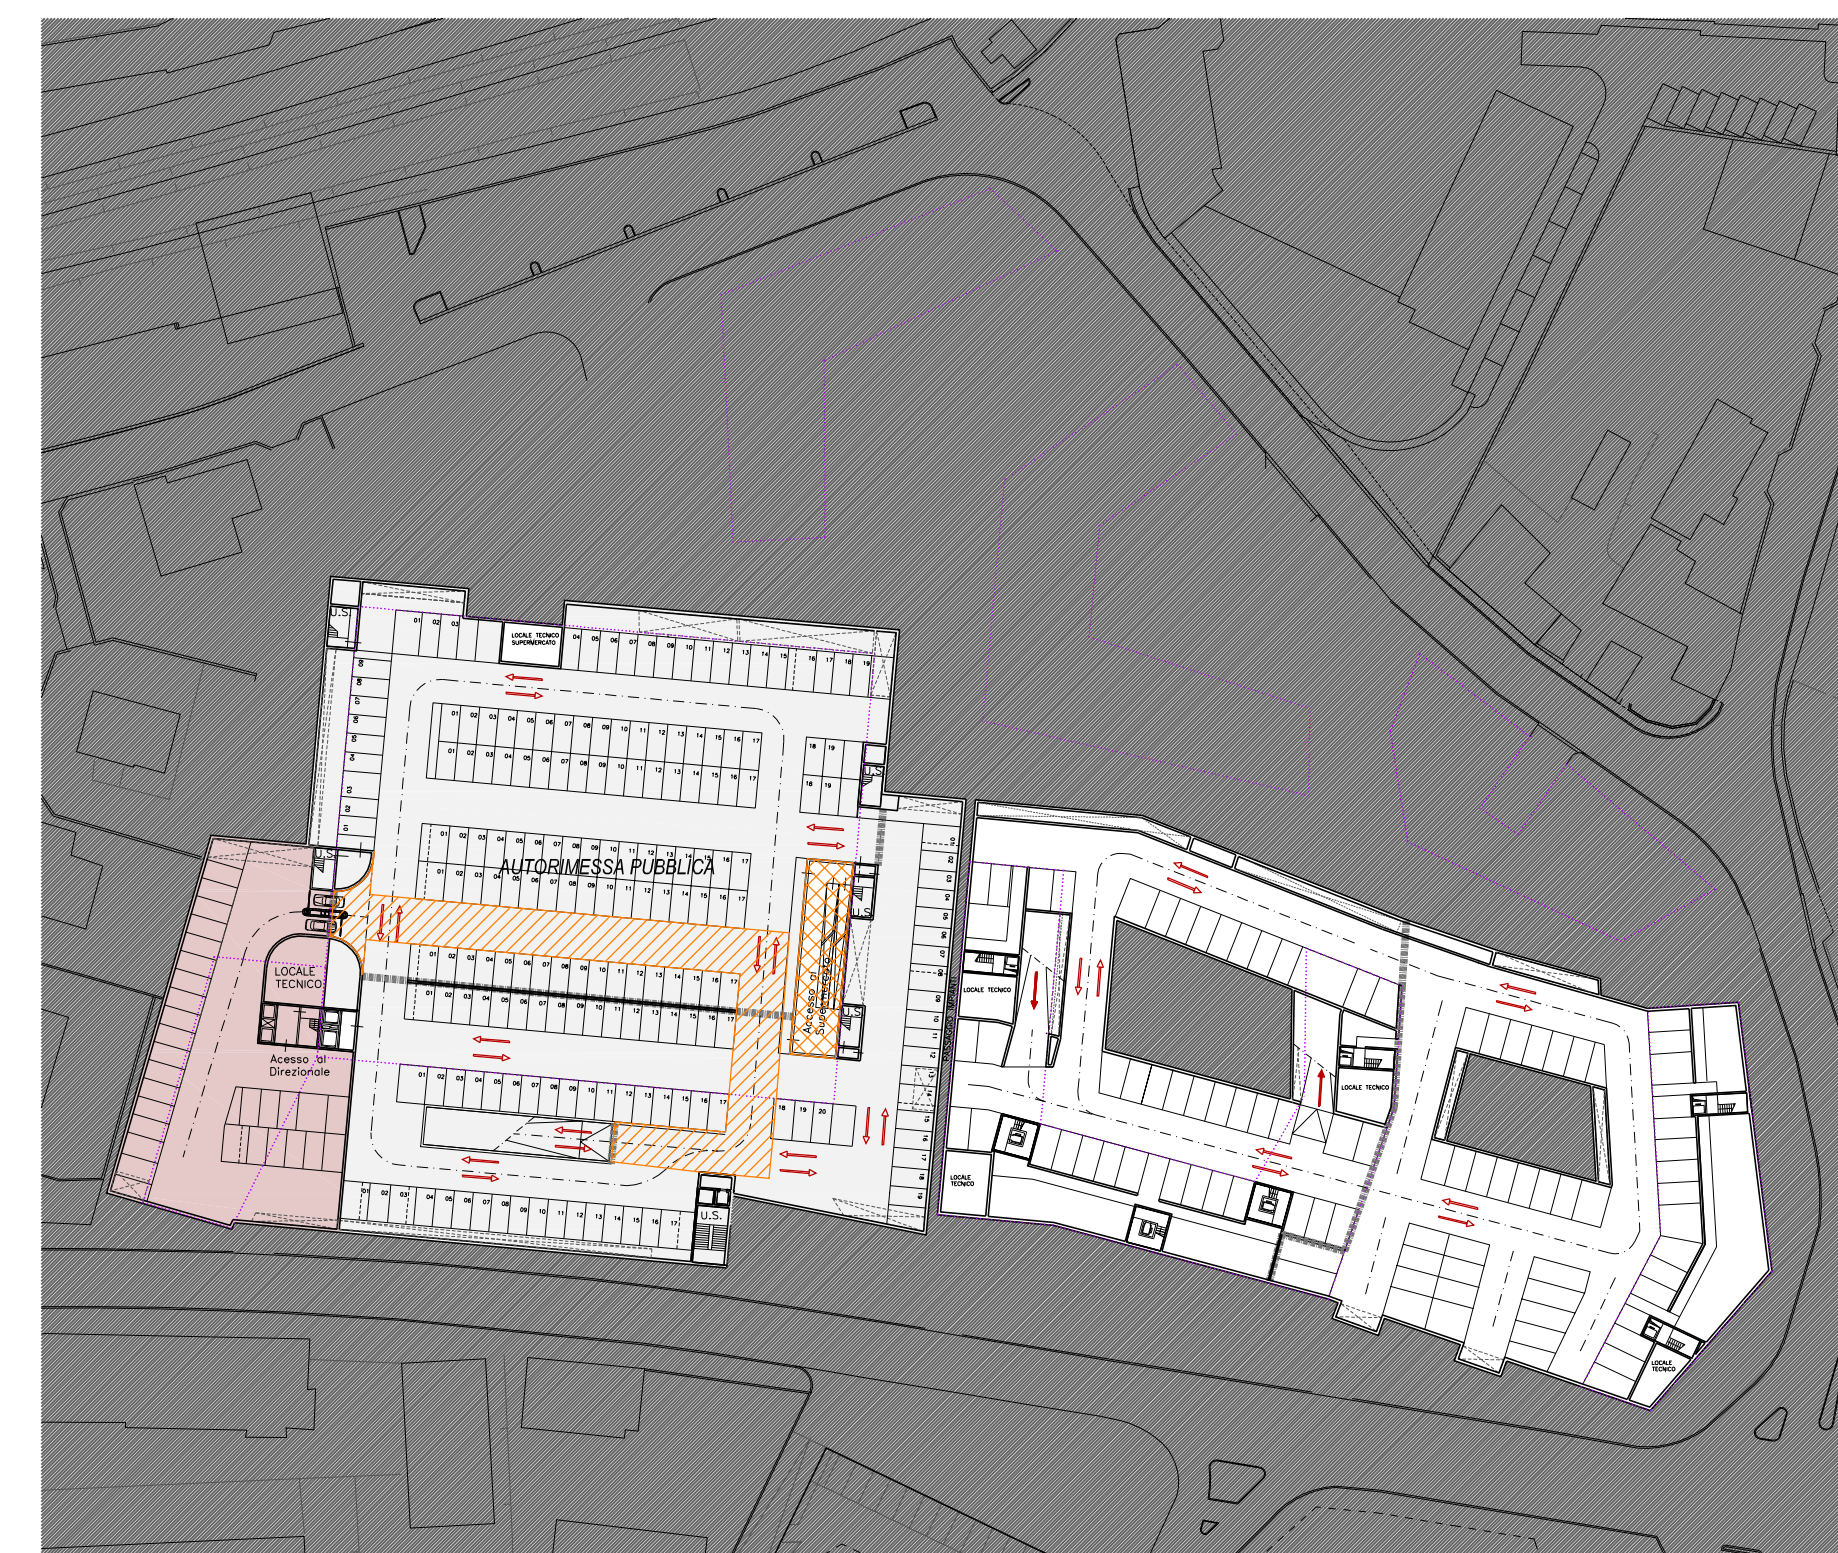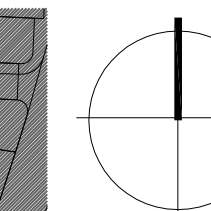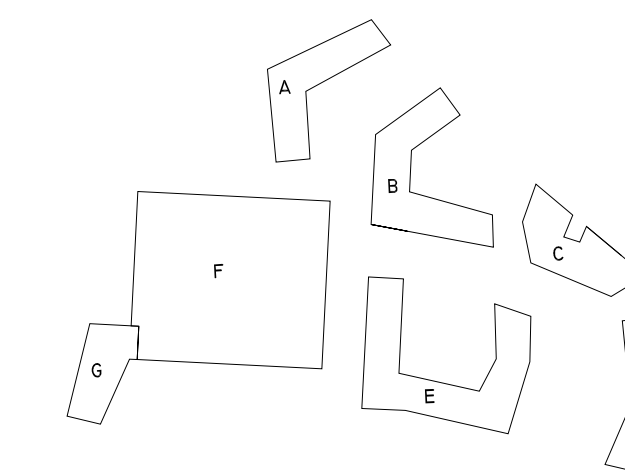

Antonio Citterio and Partners
 20122 - Via Cerva 4 - Milano - Italia
 Tel + 39 02 7638801
 Fax + 39 02 7638800
 http://www.antonio-citterio.it
 info@antonio-citterioandpartners.it

progetto nr.
05/2006

committente
MORBEGNO 2000 S.r.l.
 via Fabiani 19
 Morbegno (SO)

progetto
COMUNE DI MORBEGNO (SO)

PROGRAMMA INTEGRATO
 DI INTERVENTO
 AREA EX-MARTINELLI

descrizione
PROGETTO
PIANTA SECONDO INTERRATO
E AUTORIMESSA PUBBLICA
 INTEGRAZIONE LUGLIO 2007

disegnato da

scale
1:500, 1:1000

struttura

data
luglio 2007

aggiornamenti

tavola nr.
MO-MO-PII

C08

This is a preliminary drawing belonging to Antonio Citterio and Partners, and cannot be reproduced or utilized by others without written authorization. All rights are reserved.