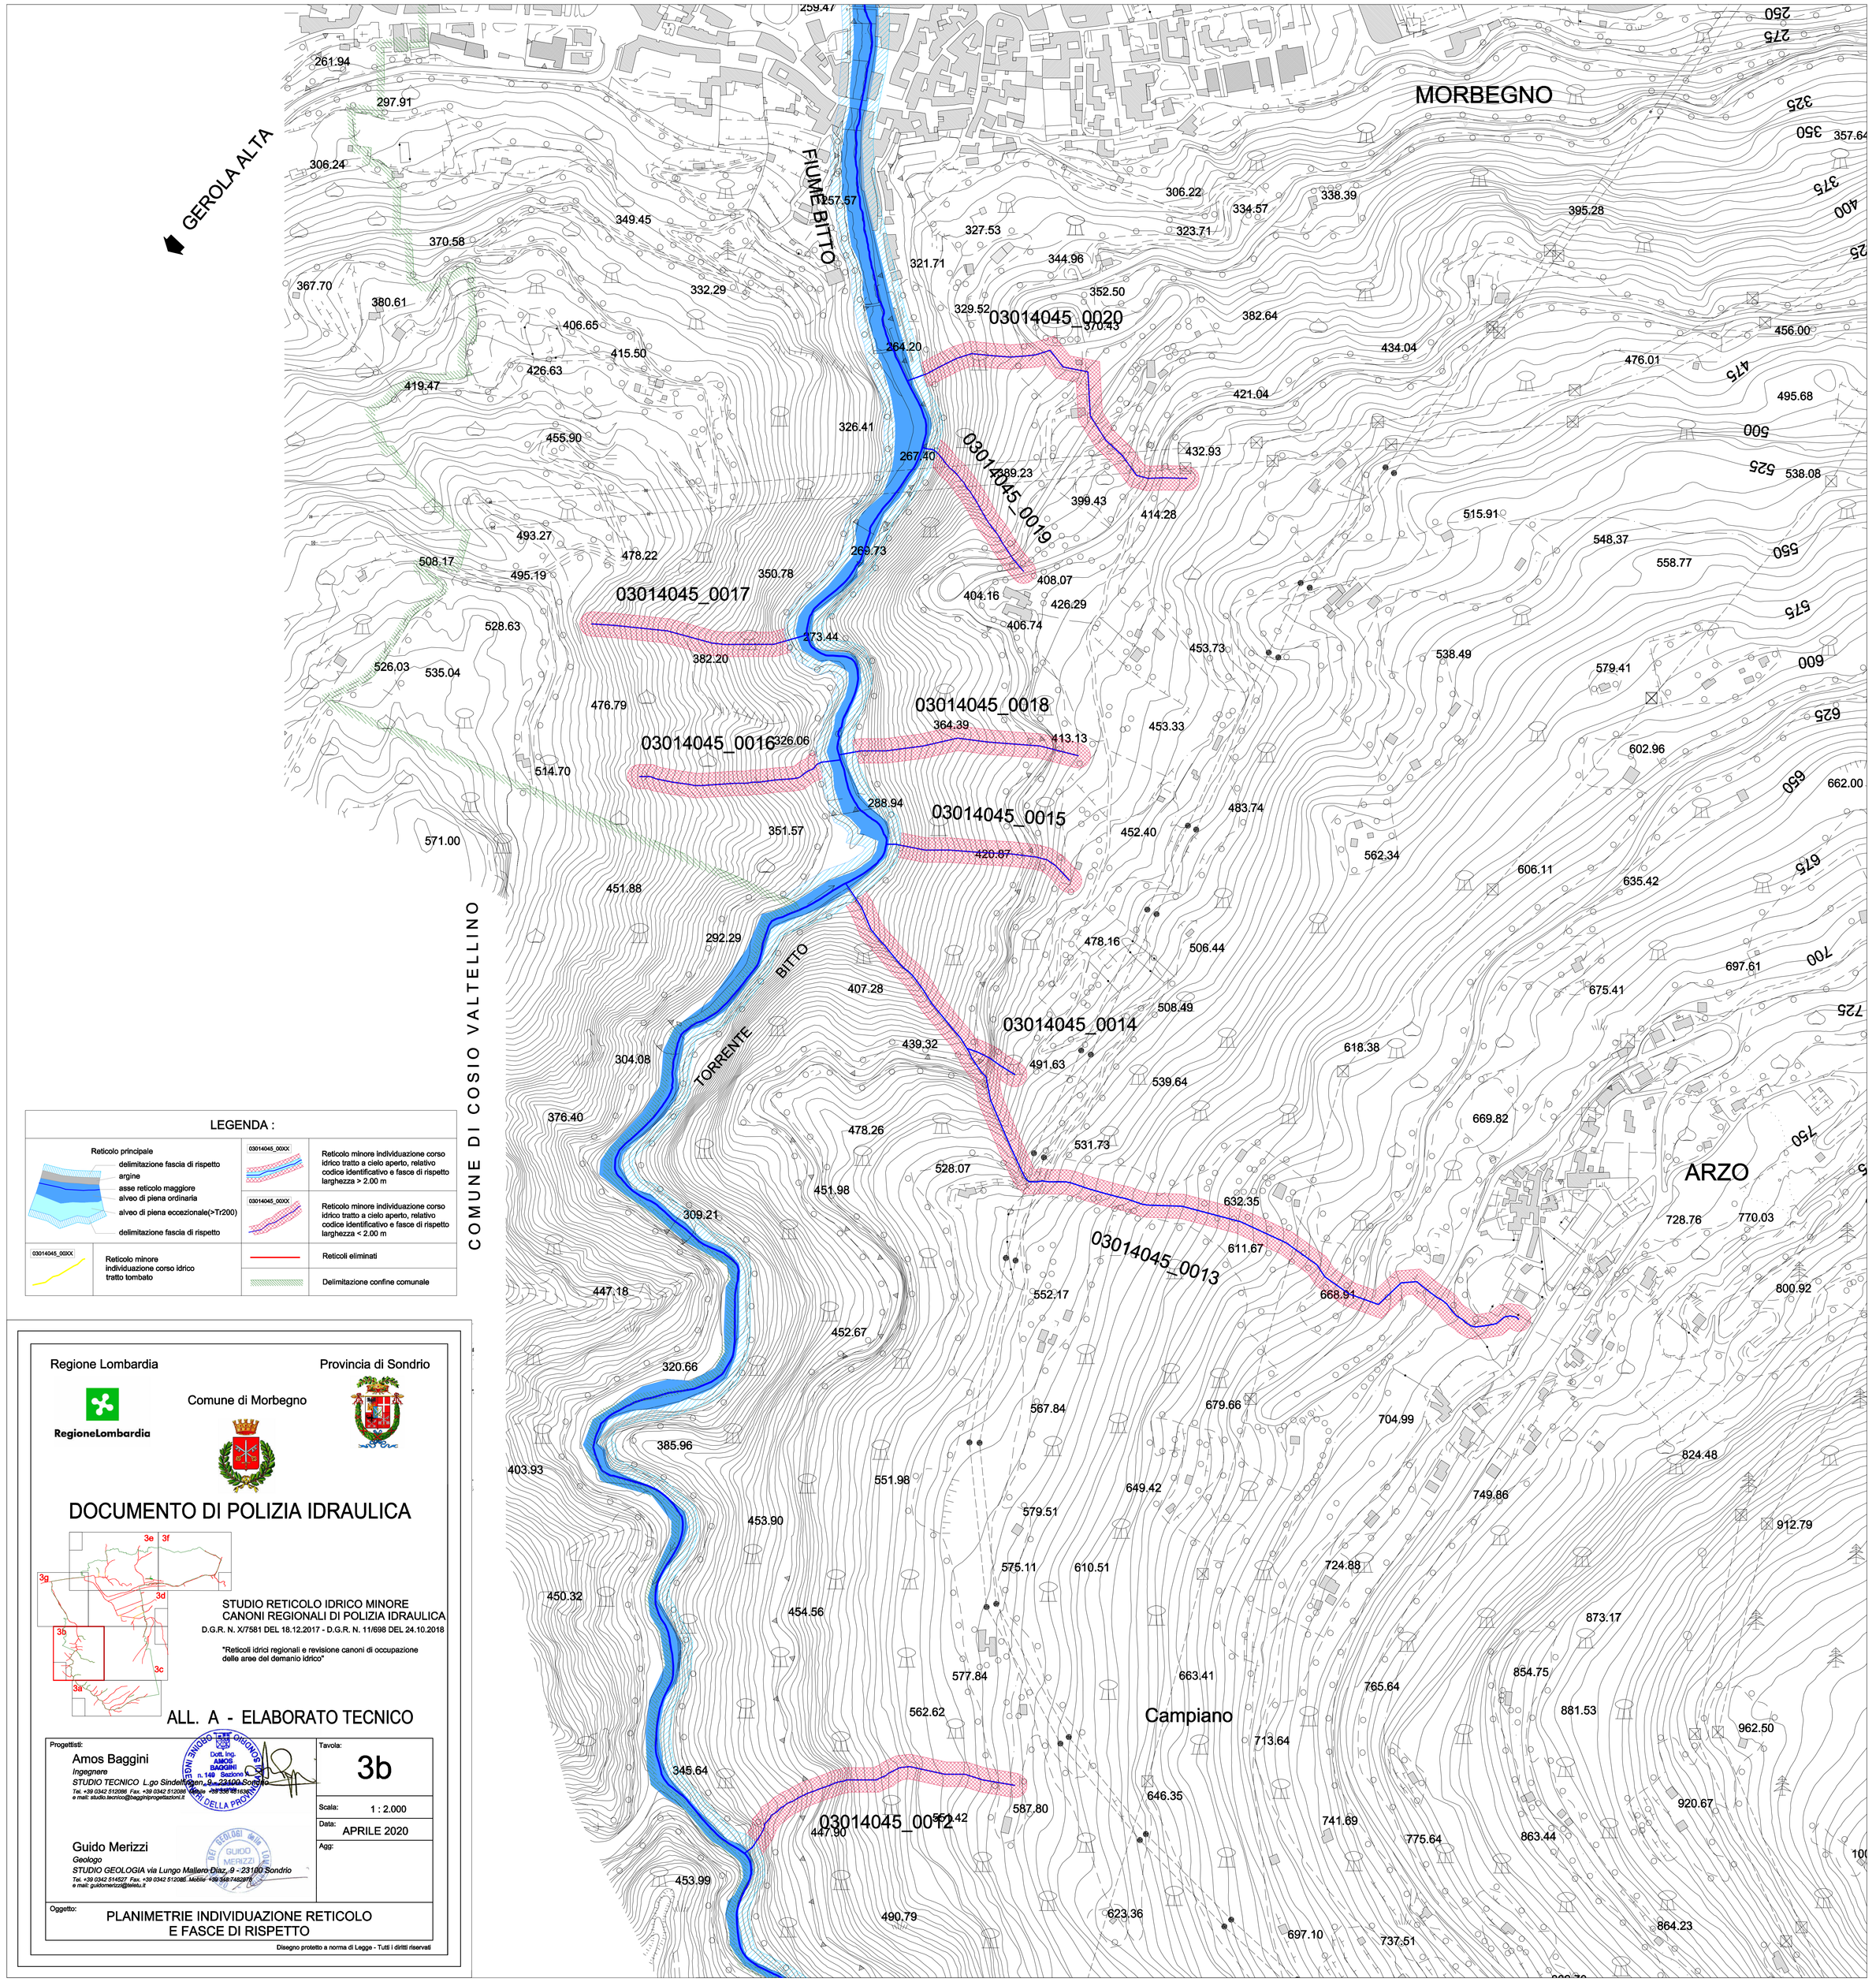

LEGENDA :

Reticolo principale delimitazione fascia di rispetto argine asse reticolo maggiore alveo di piena ordinaria alveo di piena eccezionale(>T/200) delimitazione fascia di rispetto		03014045_0XXX	Reticolo minore individuazione corso idrico tratto a cielo aperto, relativo codice identificativo e fasce di rispetto larghezza > 2.00 m
		03014045_0XXX	Reticolo minore individuazione corso idrico tratto a cielo aperto, relativo codice identificativo e fasce di rispetto larghezza < 2.00 m
03014045_0XXX	Reticolo minore individuazione corso idrico tratto tombato		Reticoli eliminati
			Delimitazione confine comunale

Regione Lombardia

RegioneLombardia

Provincia di Sondrio

Comune di Morbegno

DOCUMENTO DI POLIZIA IDRAULICA

STUDIO RETICOLO IDRICO MINORE
CANONI REGIONALI DI POLIZIA IDRAULICA

D.G.R. N. X/7581 DEL 18.12.2017 - D.G.R. N. 11/698 DEL 24.10.2018

"Reticoli idrici regionali e revisione canoni di occupazione delle aree del demanio idrico"

ALL. A - ELABORATO TECNICO

Progettisti:

Amos Baggini
Ingegnere
STUDIO TECNICO L.go Sindelfingen, 9 - 23100 Sondrio
Tel. +39 0342 512090, Fax. +39 0342 512090, Mobile: +39 348 7452879
e mail: studio.ibomio@baggiproprogettazioni.it

Guido Merizzi
Geologo
STUDIO GEOLOGIA via Lungo Mallero Diaz, 9 - 23100 Sondrio
Tel. +39 0342 514527, Fax. +39 0342 512090, Mobile: +39 348 7452879
e mail: guidomerizzi@alice.it

Tavola: **3b**

Scala: 1 : 2.000

Data: APRILE 2020

Aggi:

Oggetto:

PLANIMETRIE INDIVIDUAZIONE RETICOLO
E FASCE DI RISPETTO

Disegno protetto a norma di Legge - Tutti i diritti riservati